

# Genehmigung für die Gemeinde

Gemeinde Nehren  
Kreis Tübingen

Bebauungsplan "Brunnenstube"


Inhaltsverzeichnis

**Genehmigt**

Blatt 1  
Tübingen, den 7. Mai 1982

Landratsamt

1. Bebauungsplan - zeichnerischer Teil
2. Satzung über den Bebauungsplan
3. Begründung und Erläuterung

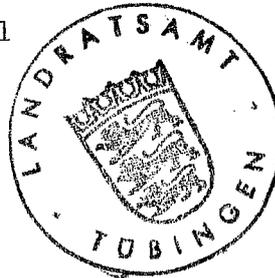

Gemeinde Nehren  
Kreis Tübingen

Satzung über den Bebauungsplan für das Gebiet "Brunnenstube"

Aufgrund der §§ 1, 2 und 8-10 des Bundesbaugesetzes (BBauG) in der Fassung der Bekanntmachung vom 18.8.1976 (BGBl. I S. 2256), §§ 111 und 112 der Landesbauordnung für Baden-Württemberg (LBO) in der Fassung vom 20.6.1972 (Ges.Bl. S. 351) i. V. mit § 4 der Gemeindeordnung für Baden-Württemberg (GO) in der Fassung vom 22.12.1975 (Ges.Bl. 1976 S. 1) in der zuletzt geänderten Fassung hat der Gemeinderat am 25. Februar 1982 den Bebauungsplan für das Gebiet "Brunnenstube" als Satzung beschlossen.

§ 1

Räumlicher Geltungsbereich des Bebauungsplanes

Der räumliche Geltungsbereich ergibt sich aus der Festsetzung im Plan (§ 2).

§ 2

Bestandteile des Bebauungsplanes

Der Bebauungsplan besteht aus dem anliegenden Lageplan - Deckblatt im Maßstab 1 : 1000, gefertigt am 12.9.1981/12.12.1981 durch das Kreisbauamt Tübingen.

§ 3

Ordnungswidrigkeiten


Ordnungswidrig im Sinne von § 112 LBO handelt, wer den aufgrund von § 111 LBO ergangenen Bestandteilen dieser Satzung zuwiderhandelt.

§ 4

Inkrafttreten

Diese Satzung tritt mit ihrer Bekanntmachung in Kraft.

Nehren, den 25. Februar 1982


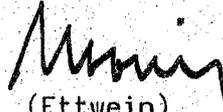
  
(Ettwein)  
Bürgermeister

# LAGEPLAN

## -Entwässerung-

KREIS TÜBINGEN  
GEMEINDE NEHREN

K  
G  
Z

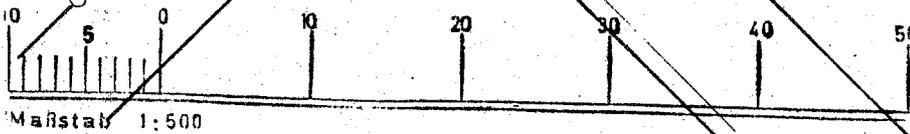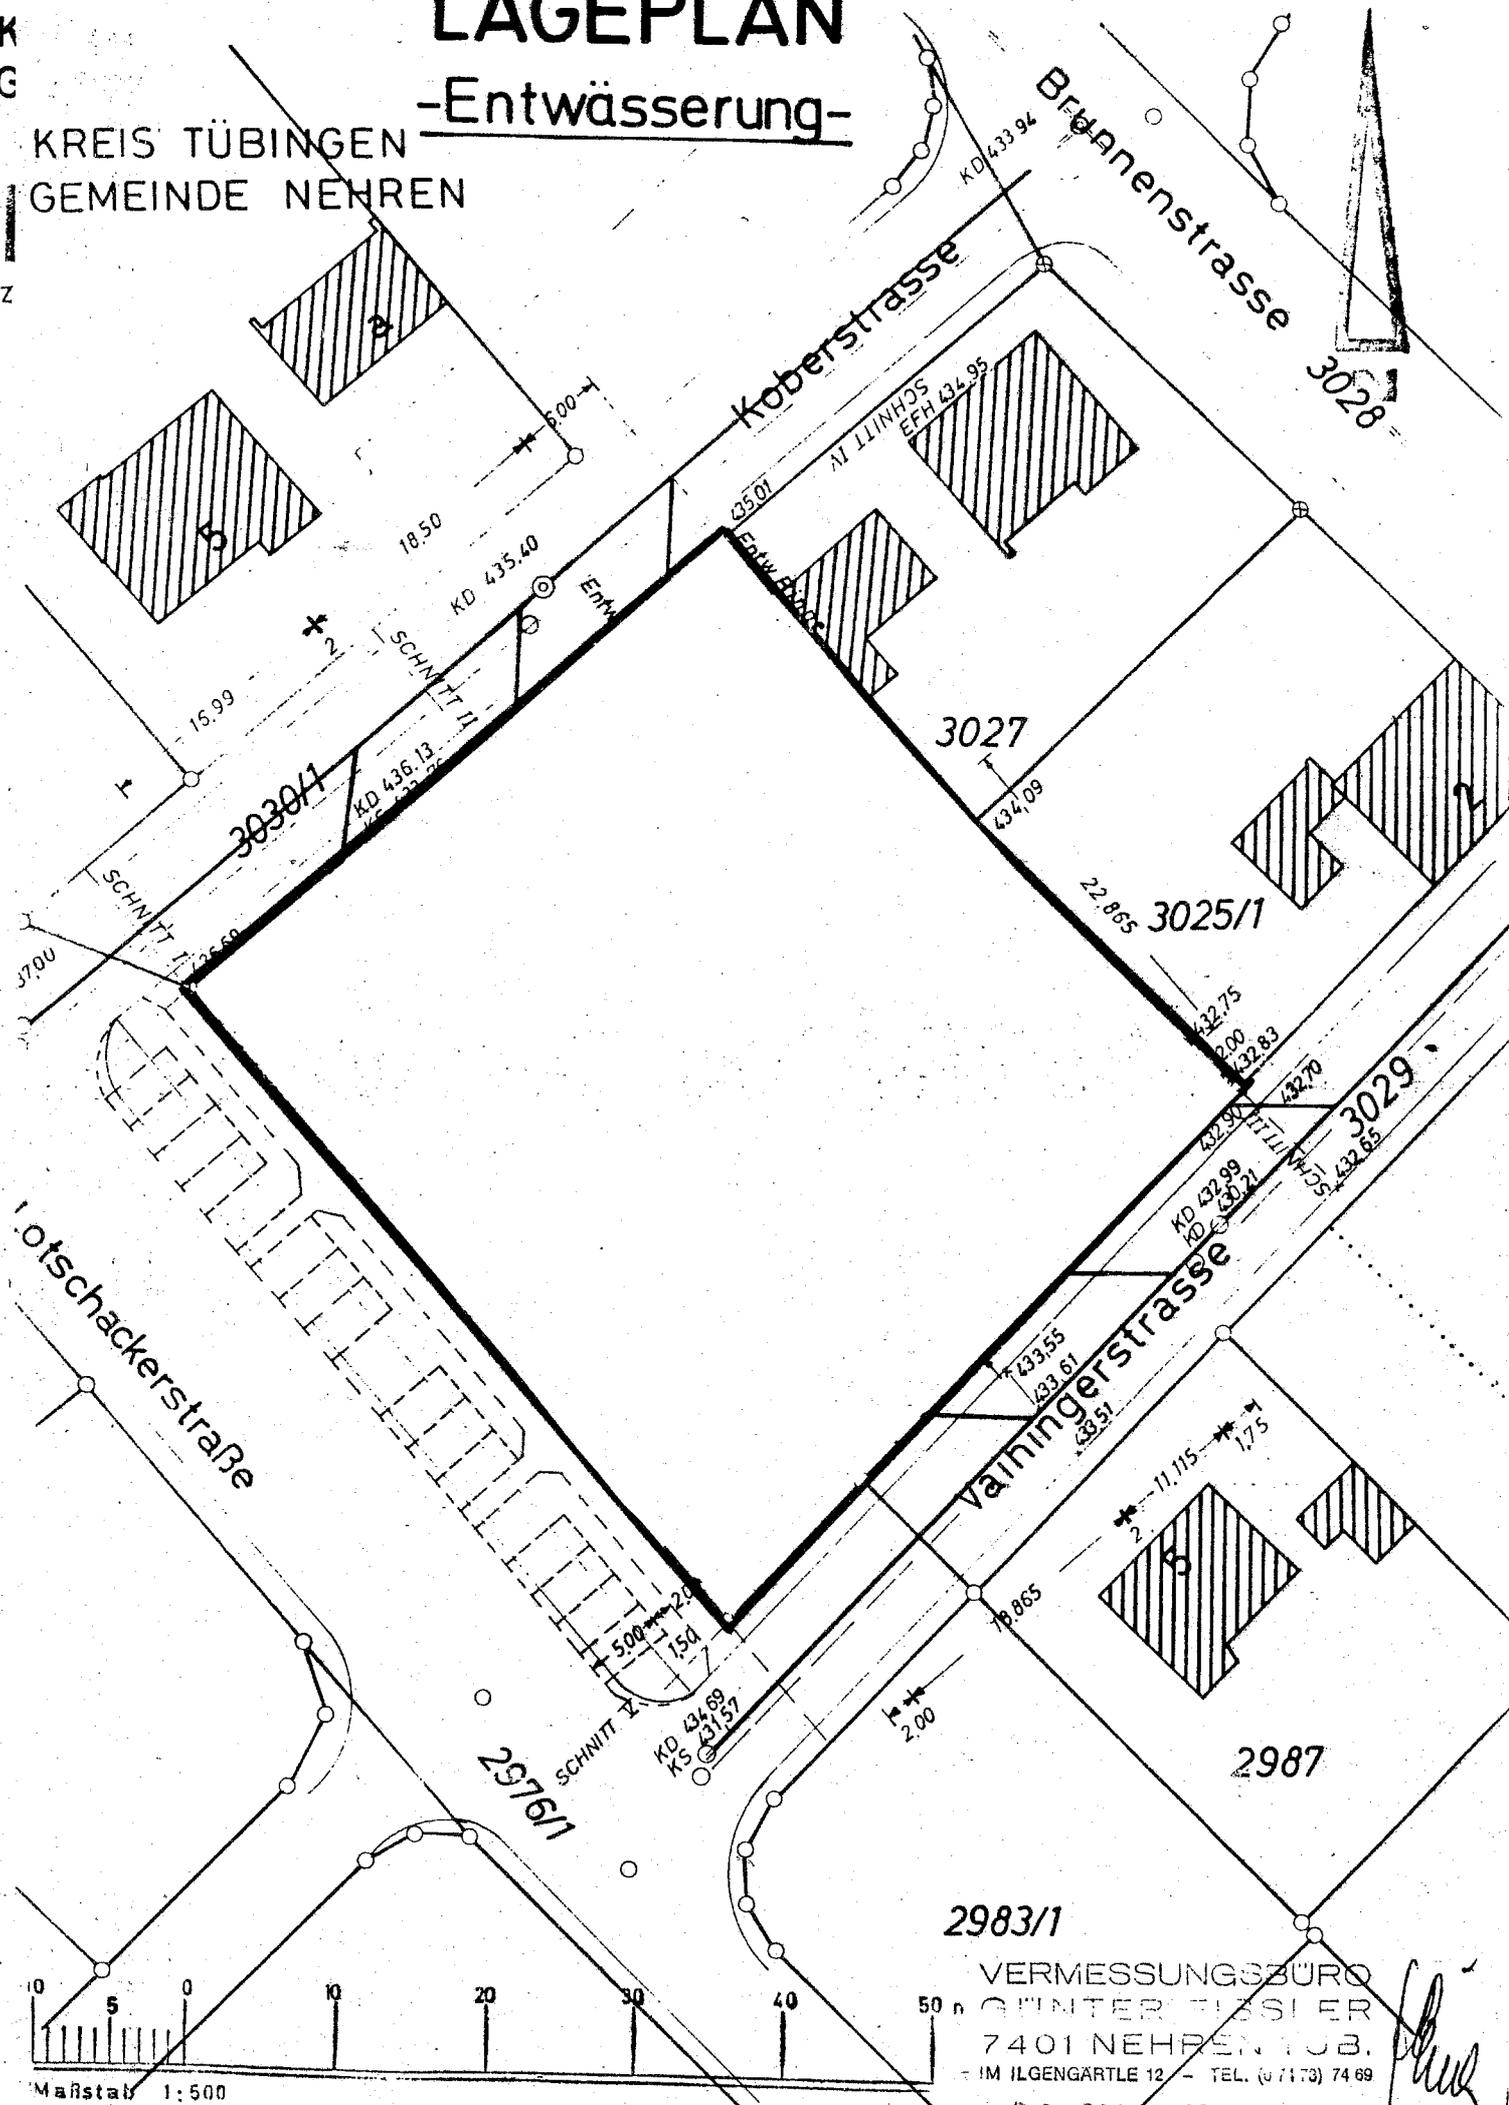

Maßstab 1:500

2983/1  
VERMESSUNGSBÜRO  
GÜNTER FISSLER  
7401 NEHREN TUB.  
- IM ILGENGARTLE 12 - TEL. (07143) 74 69  
20. DEZEMBER 1989

*Fluss*