


Grenze des Geltungsbereiches  
für die  
Bebauungsplan teiländerung

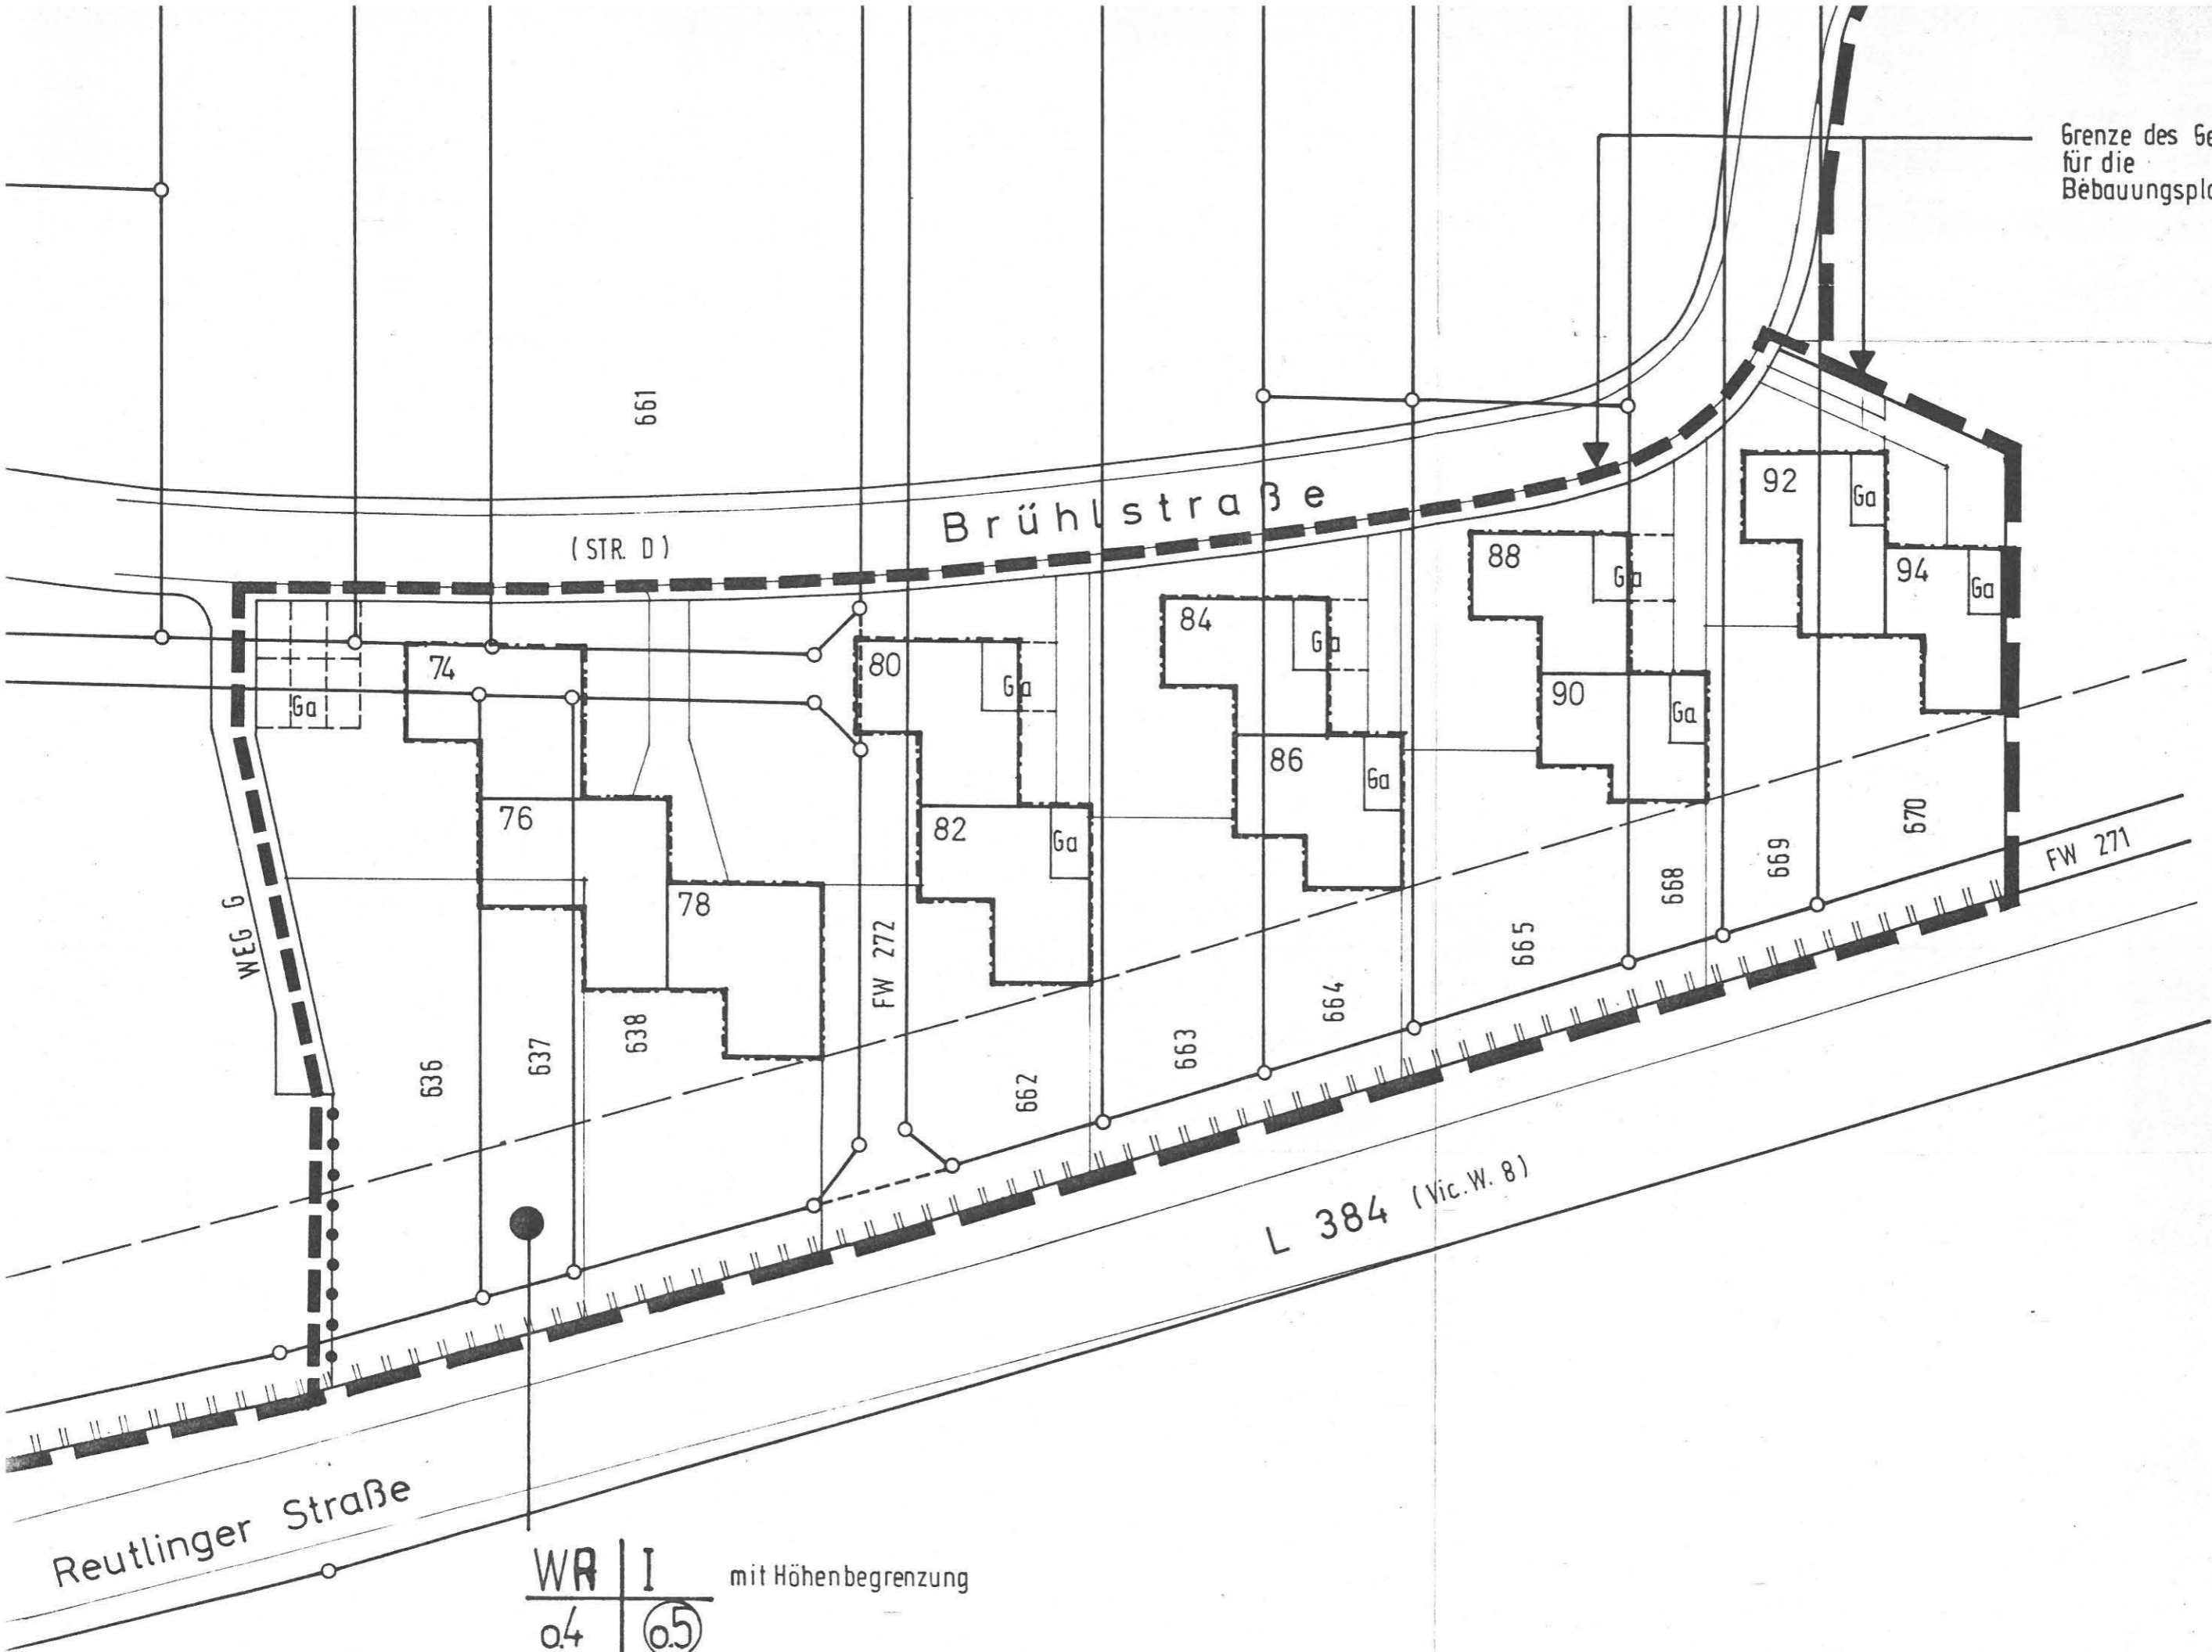

Reutlinger Straße

WR | I mit Höhenbegrenzung

04 | (05)

— | △ H nur Hausgruppen

SN 210