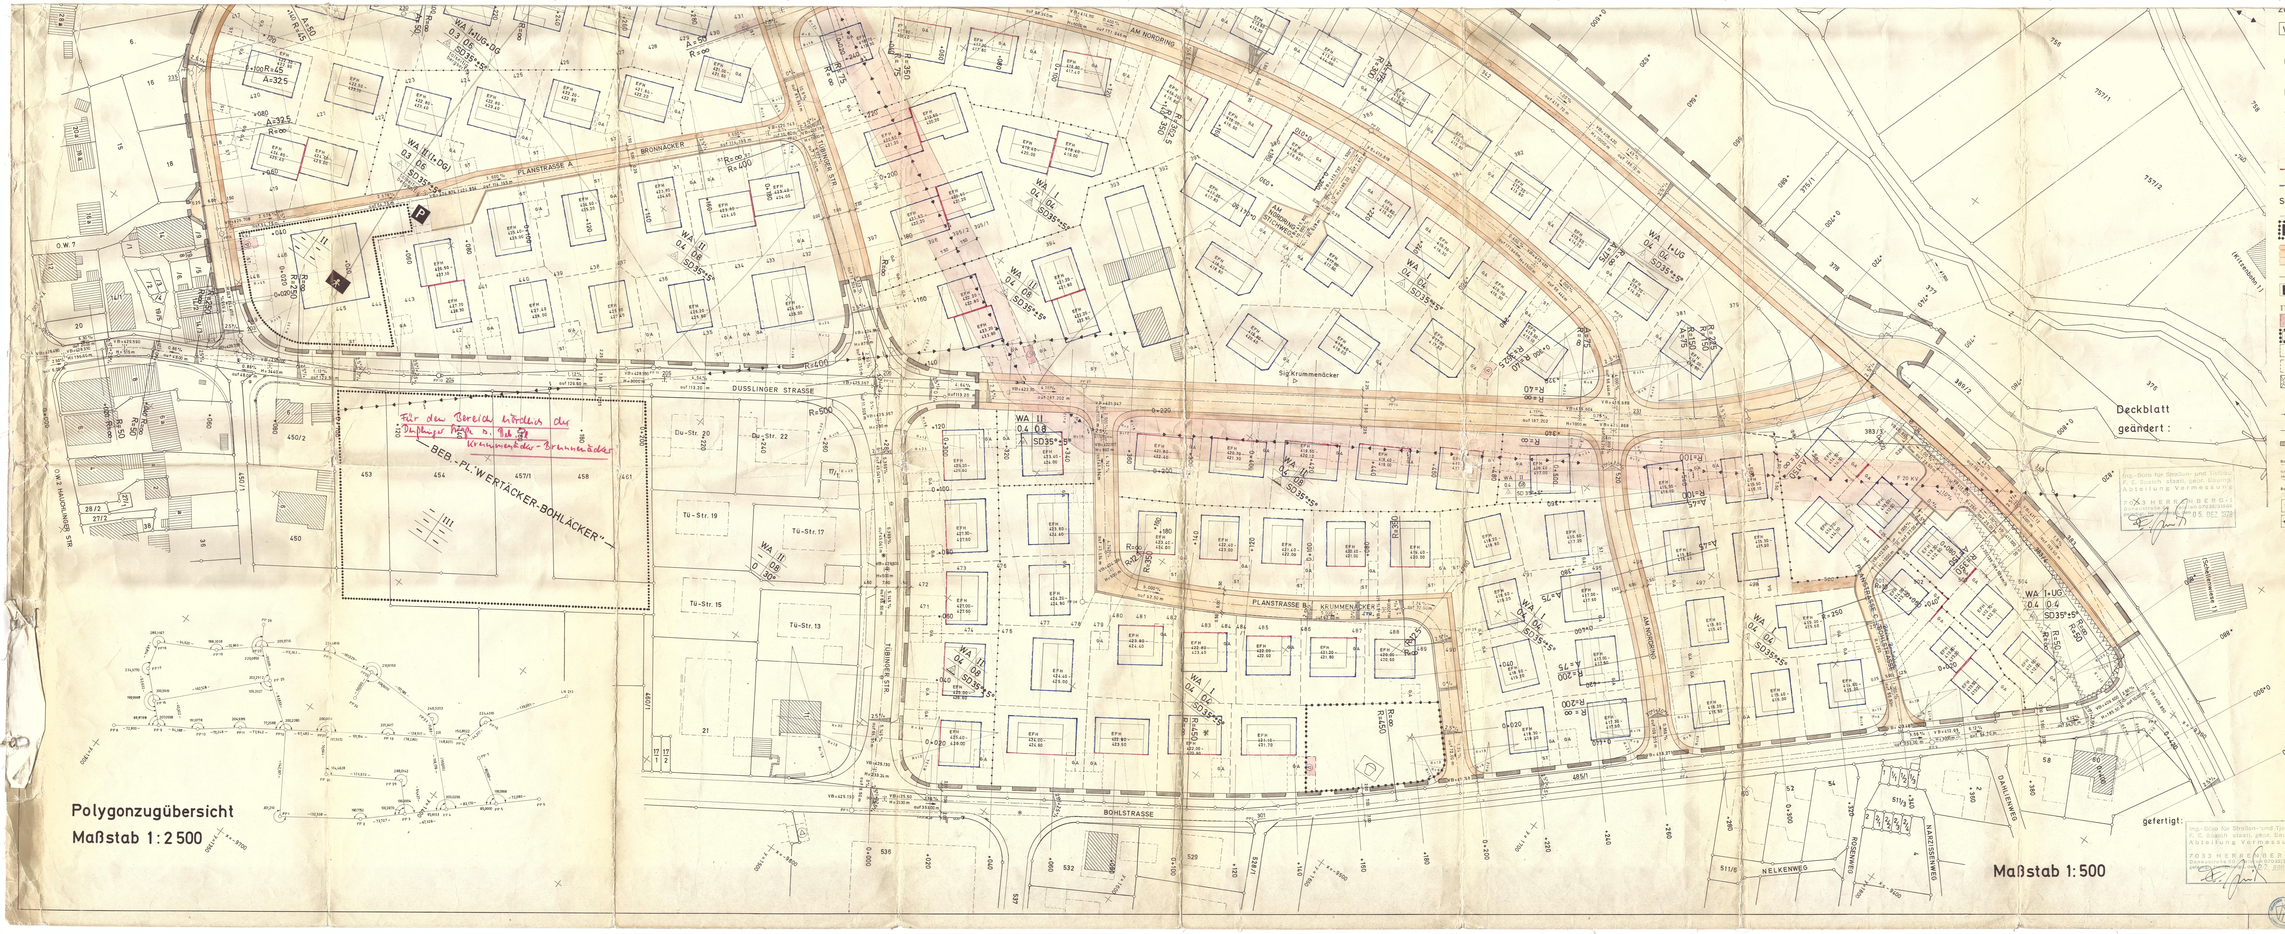

Zeichenerklärung:

- WA – Allgemeines Wohngebiet
- II – Zahl der Vollgeschosse (Höchstgrenze)
- (II) – Zahl der Vollgeschosse (Zwingend)
- 0.4 – Grundflächenzahl
- 0.4 – Geschossflächenzahl
- Nur Einzel- u. Doppelhäuser zulässig
- Nur Einzelhäuser zulässig
- Nur Doppelhäuser zulässig
- ~~b – besondere Bauweise (einseitiger Grenzbau)~~
- Baulinie
- Baugrenze
- SD 35°-5° – Dachneigung
- Firstrichtung
- K – Kindergarten
- Straßenverkehrsfläche Gehweg
- Straßenverkehrsfläche Fahrbahn
- Straßenbegrenzungslinie
- P – Öffentliche Parkflächen
- Zufahrtsverbot
- Umformerstation
- Spielplatz
- GA – Garagen
- ST – Stellplätze
- Sichtflächen (ab 70 cm über Fahrbahn von Sicht-hindernissen jeder Art freizuhalten)
- Abgrenzung unterschiedlicher Nutzung
- projektierte Grundstücksgrenze
- Grenzen des räumlichen Gestaltungsbereichs
- Füllschema der Nutzungsschablone

Parkanlage
elektr. Leitungen
Verfahrensgrenze

Genehmigt
gem. § 11 BauGB
Tübingen, den
7. Mai 1980
Landratsamt

Als Entwurf gem. § 2 Abs. 6 BBauG ausgelegt
vom 10.4.78 bis 8.5.78

Auslegung bekannt gemacht
am 30.4.78 bzw. in der Zeit
vom bis
durch Rundfunk in den Programmen der Sender [illegible]

Als Satzung gem. §10 BBauG vom Gemeinderat
beschlossen am 7.2.1980

Genehmigt gem. § 11 BBauG am 7.5.1980
mit Erlaß vom 7.5.1980
Nr. 80-642.24

Wortlaut, Genehmigung u. Auslegung bekannt gemacht
am 14.05.1980

bzw. in d. Zeit vom bis
durch
Ausgelegt gem. § 12 BBauG
vom bis
in Kraft getreten am 14.05.1980

Nehren, den 10.02.1981

(Unterschrift)

Im Bereich nördlich der Dahlinger Straße haben nur die Bestimmungen der Satzung über die Festsetzung von Wasserschutzgebieten Gültigkeit.

Ingenieurbüro Krummenäcker – Brunnenäcker

189 x 170