

5039

5040

5044

5045

452,90 n. Str. H.

0,50% auf 39,6 m

4,53% n. Str. H.

FW 136

1,16% auf 99,1 m

4,51,95 n. Str. H.

2,70% auf 25,9 m

4,51,25 n. Str. H.







4,51,80 n. Str. H.

Ga

Ga

Ga

Ga

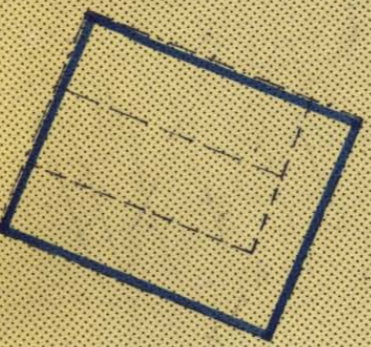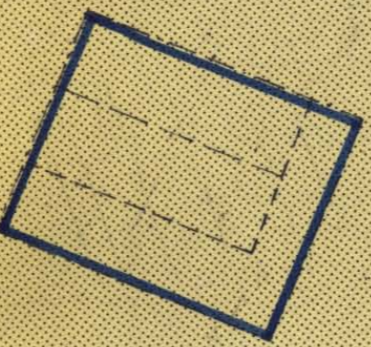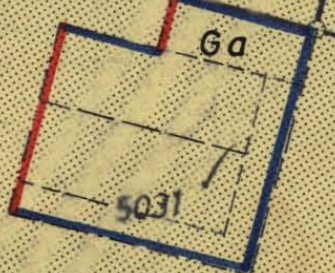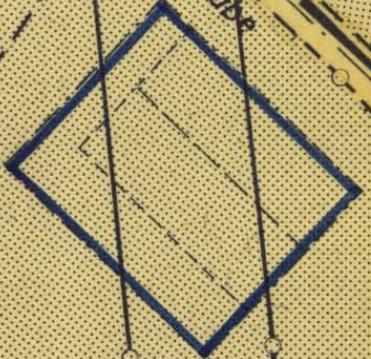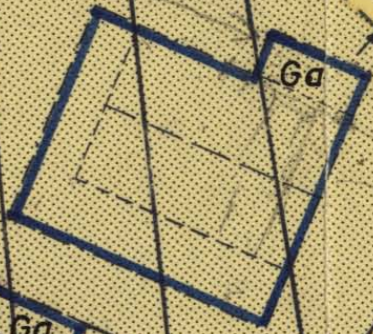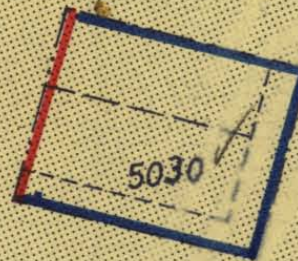

WR I  
0,25 (0,25)  
Dachn. 30°  
Kniest. 0,25

WR I  
0,25 (0,25)  
Dachn. 20°  
Kniest. -

Ehrenbergstraße

Farenbergstraße

Bubengasse

Danzappel

5266

FW 150

5268

120

450,75 n. Str. H.

0,70% auf 70,0 m

450,26 n. Str. H.

FW 24

Bogenvisier auf 137 m

119

450,16

(69)

(67)

(63)

(61)

3230

3228

3227/2

3225

3224

3220




3219

3218

3235

3236

OW 51

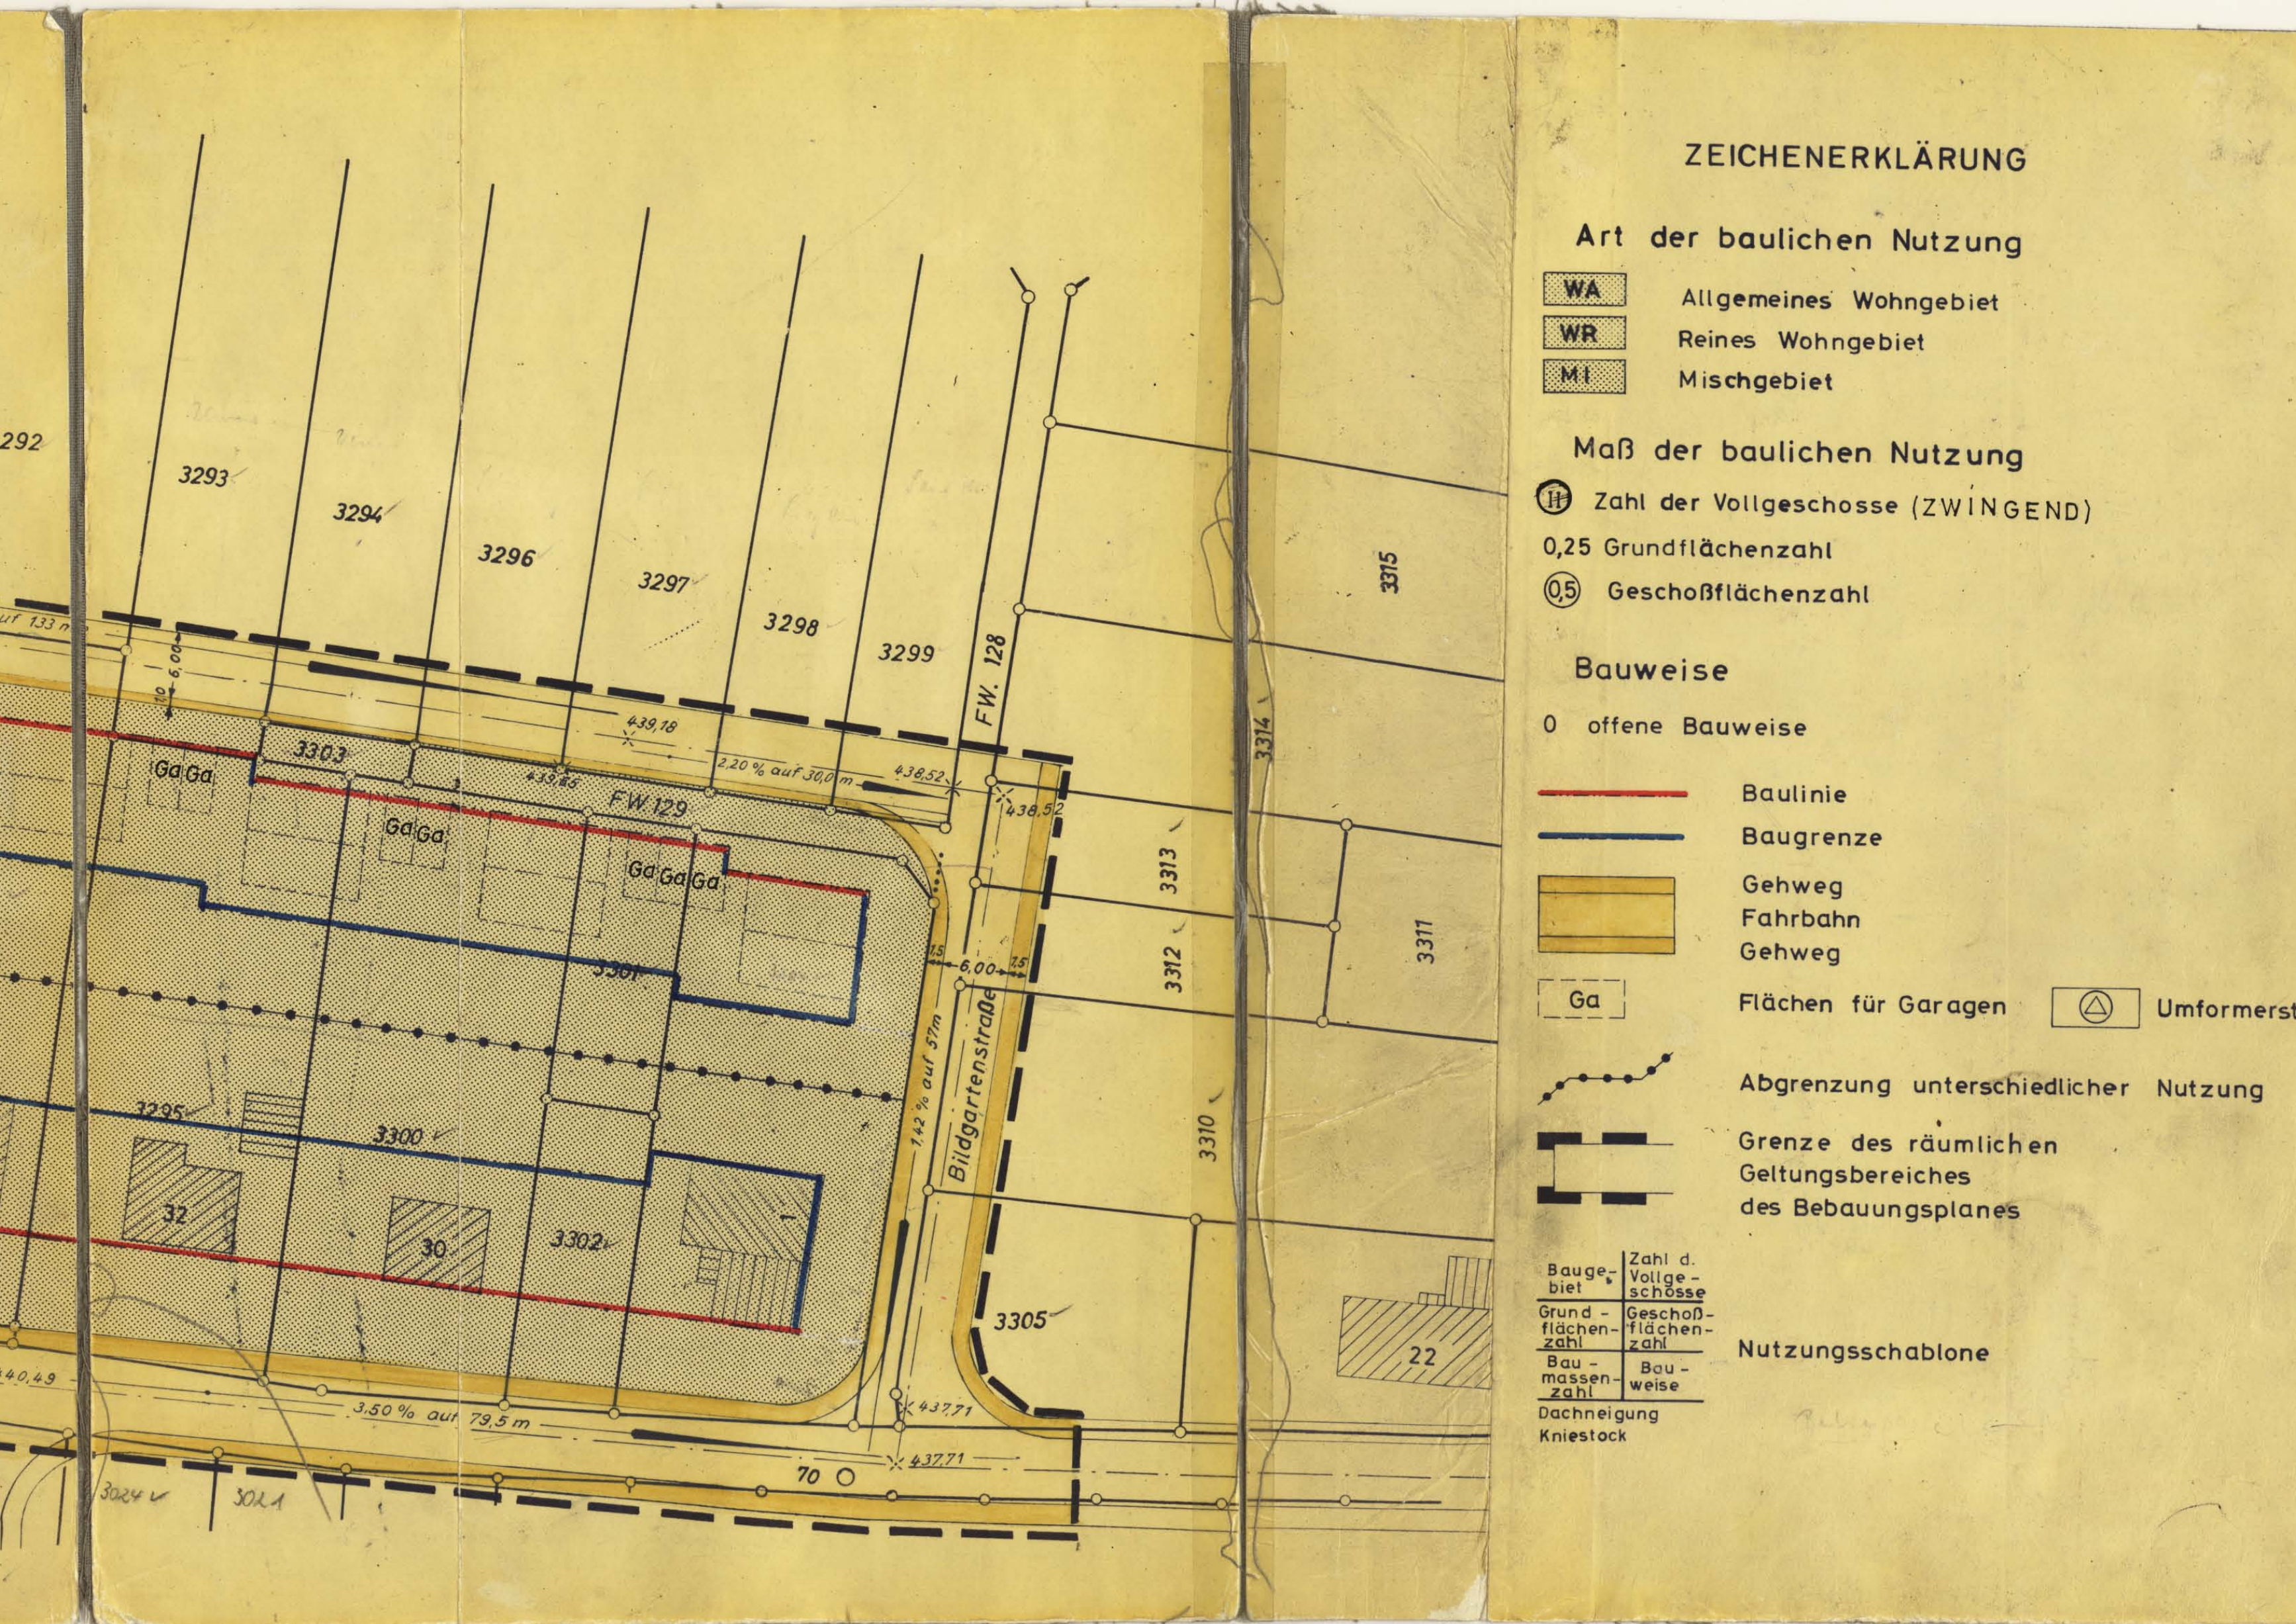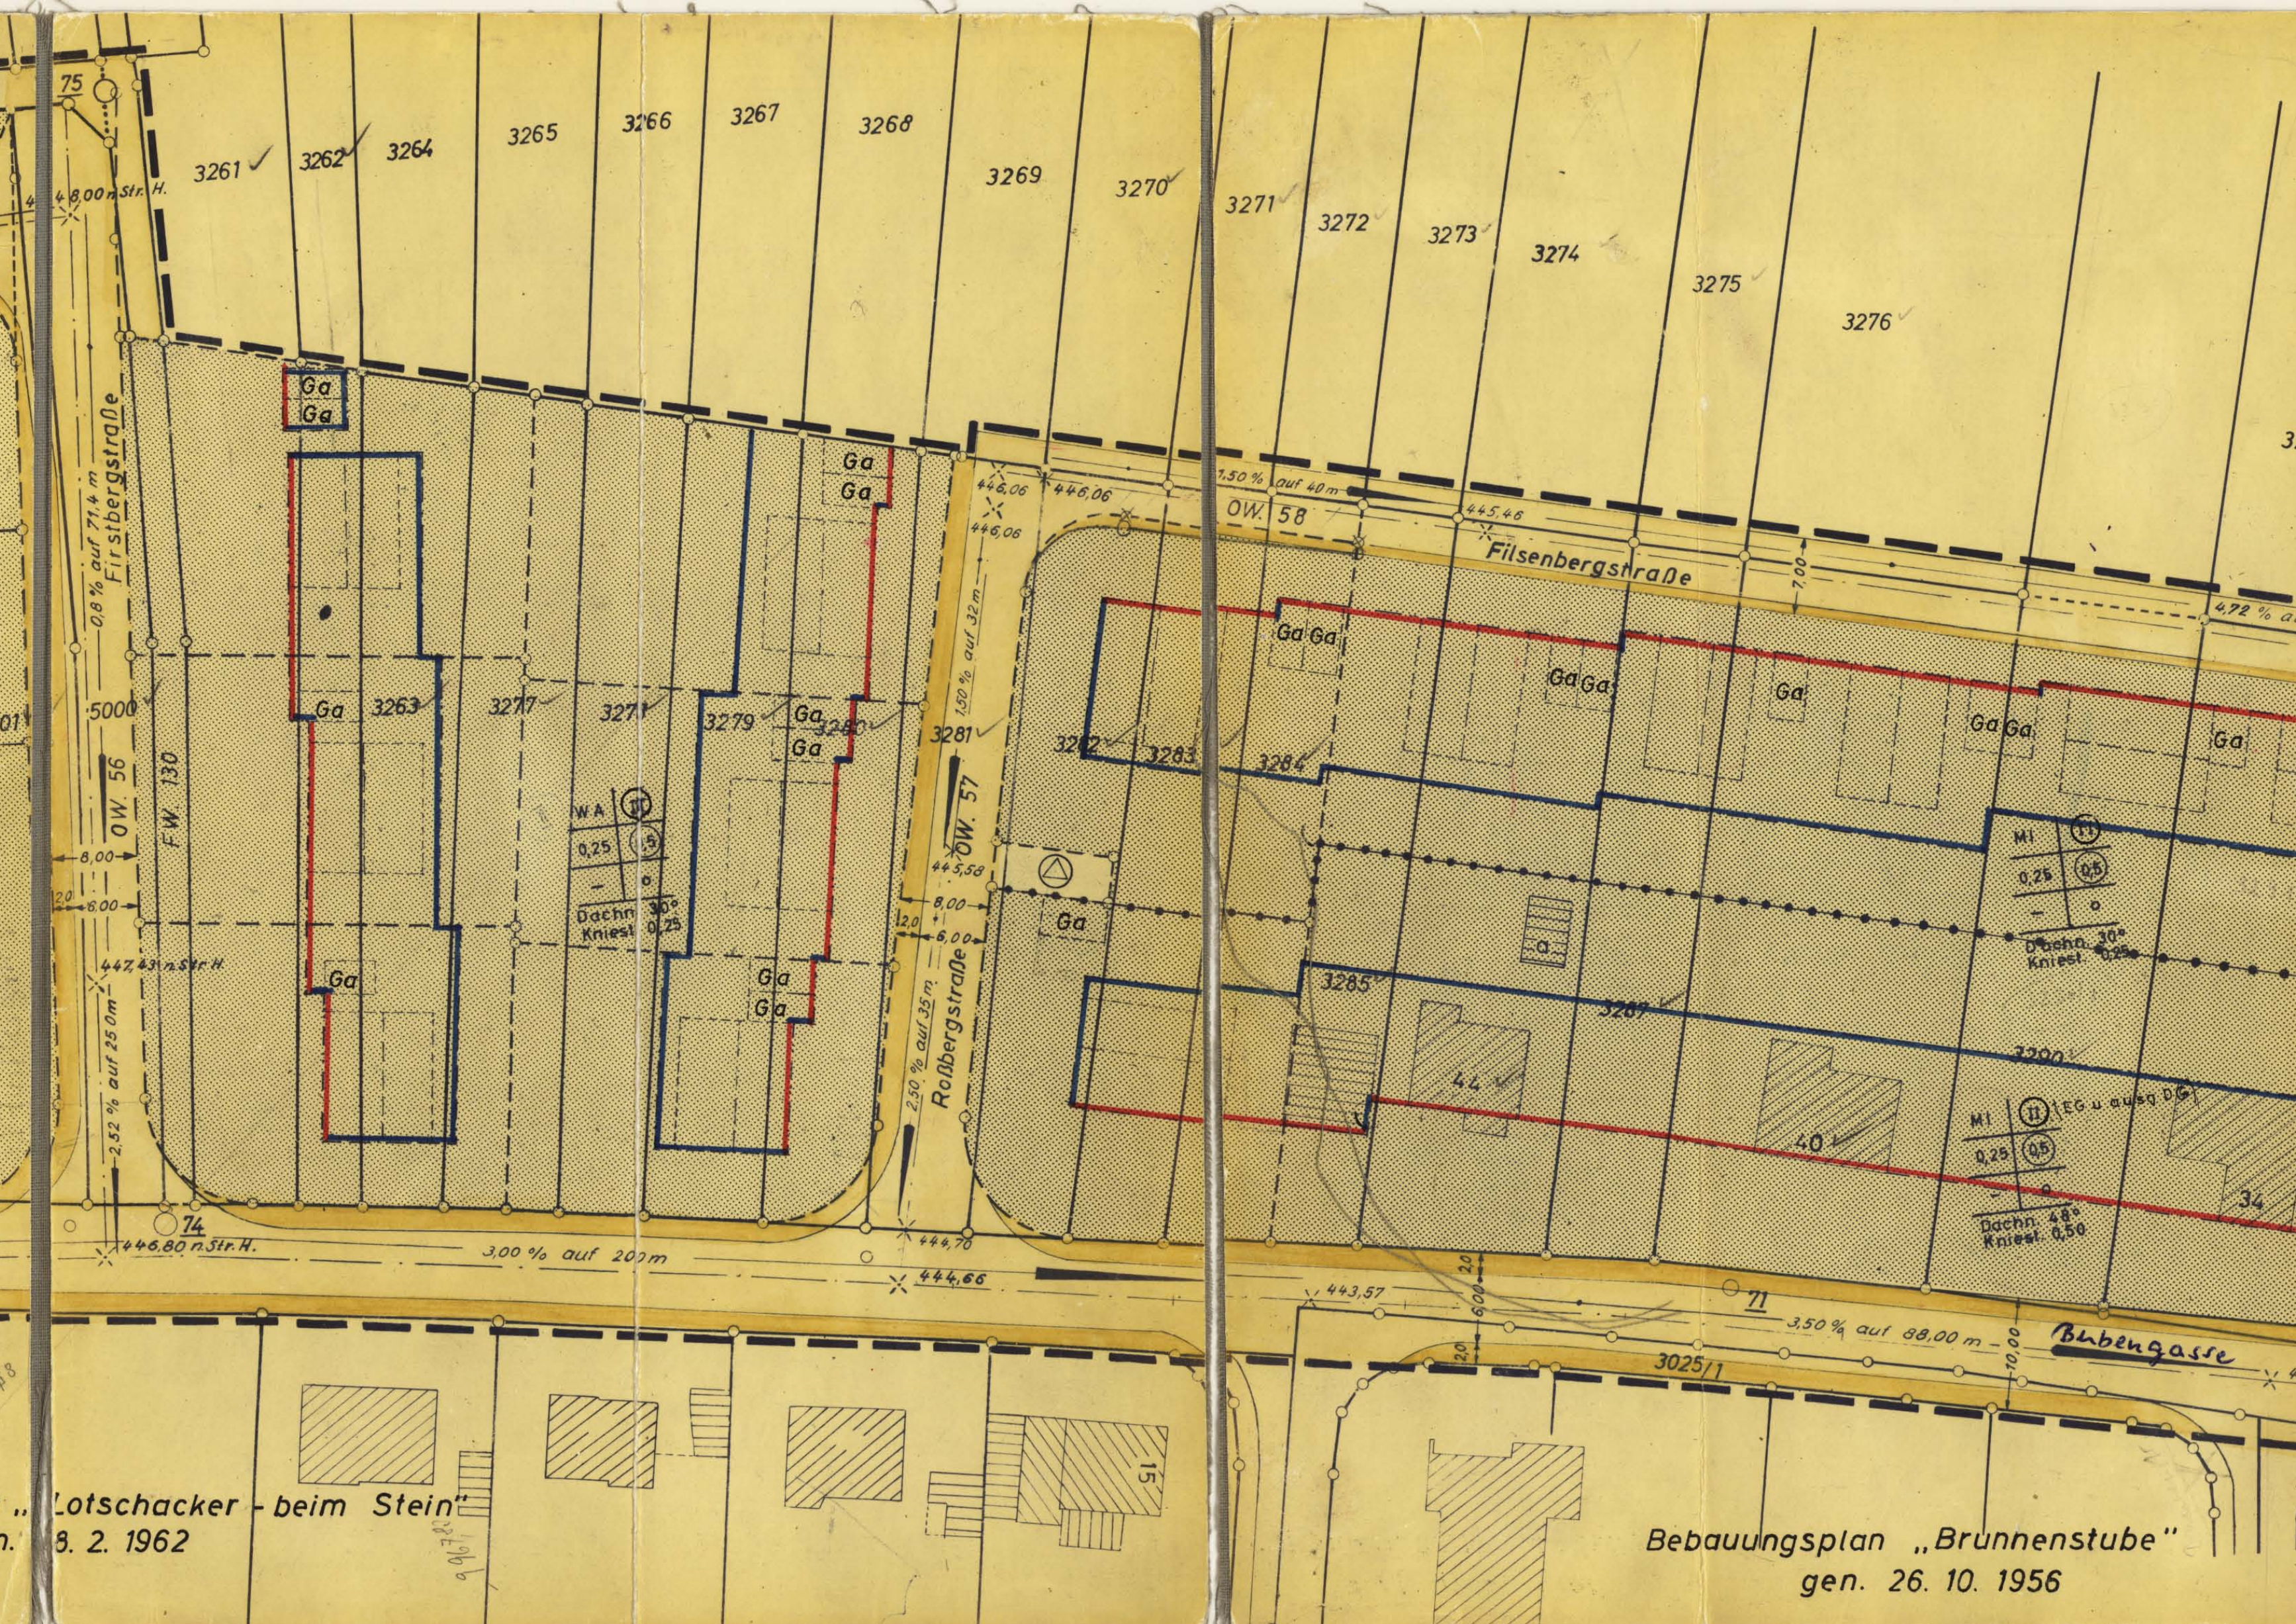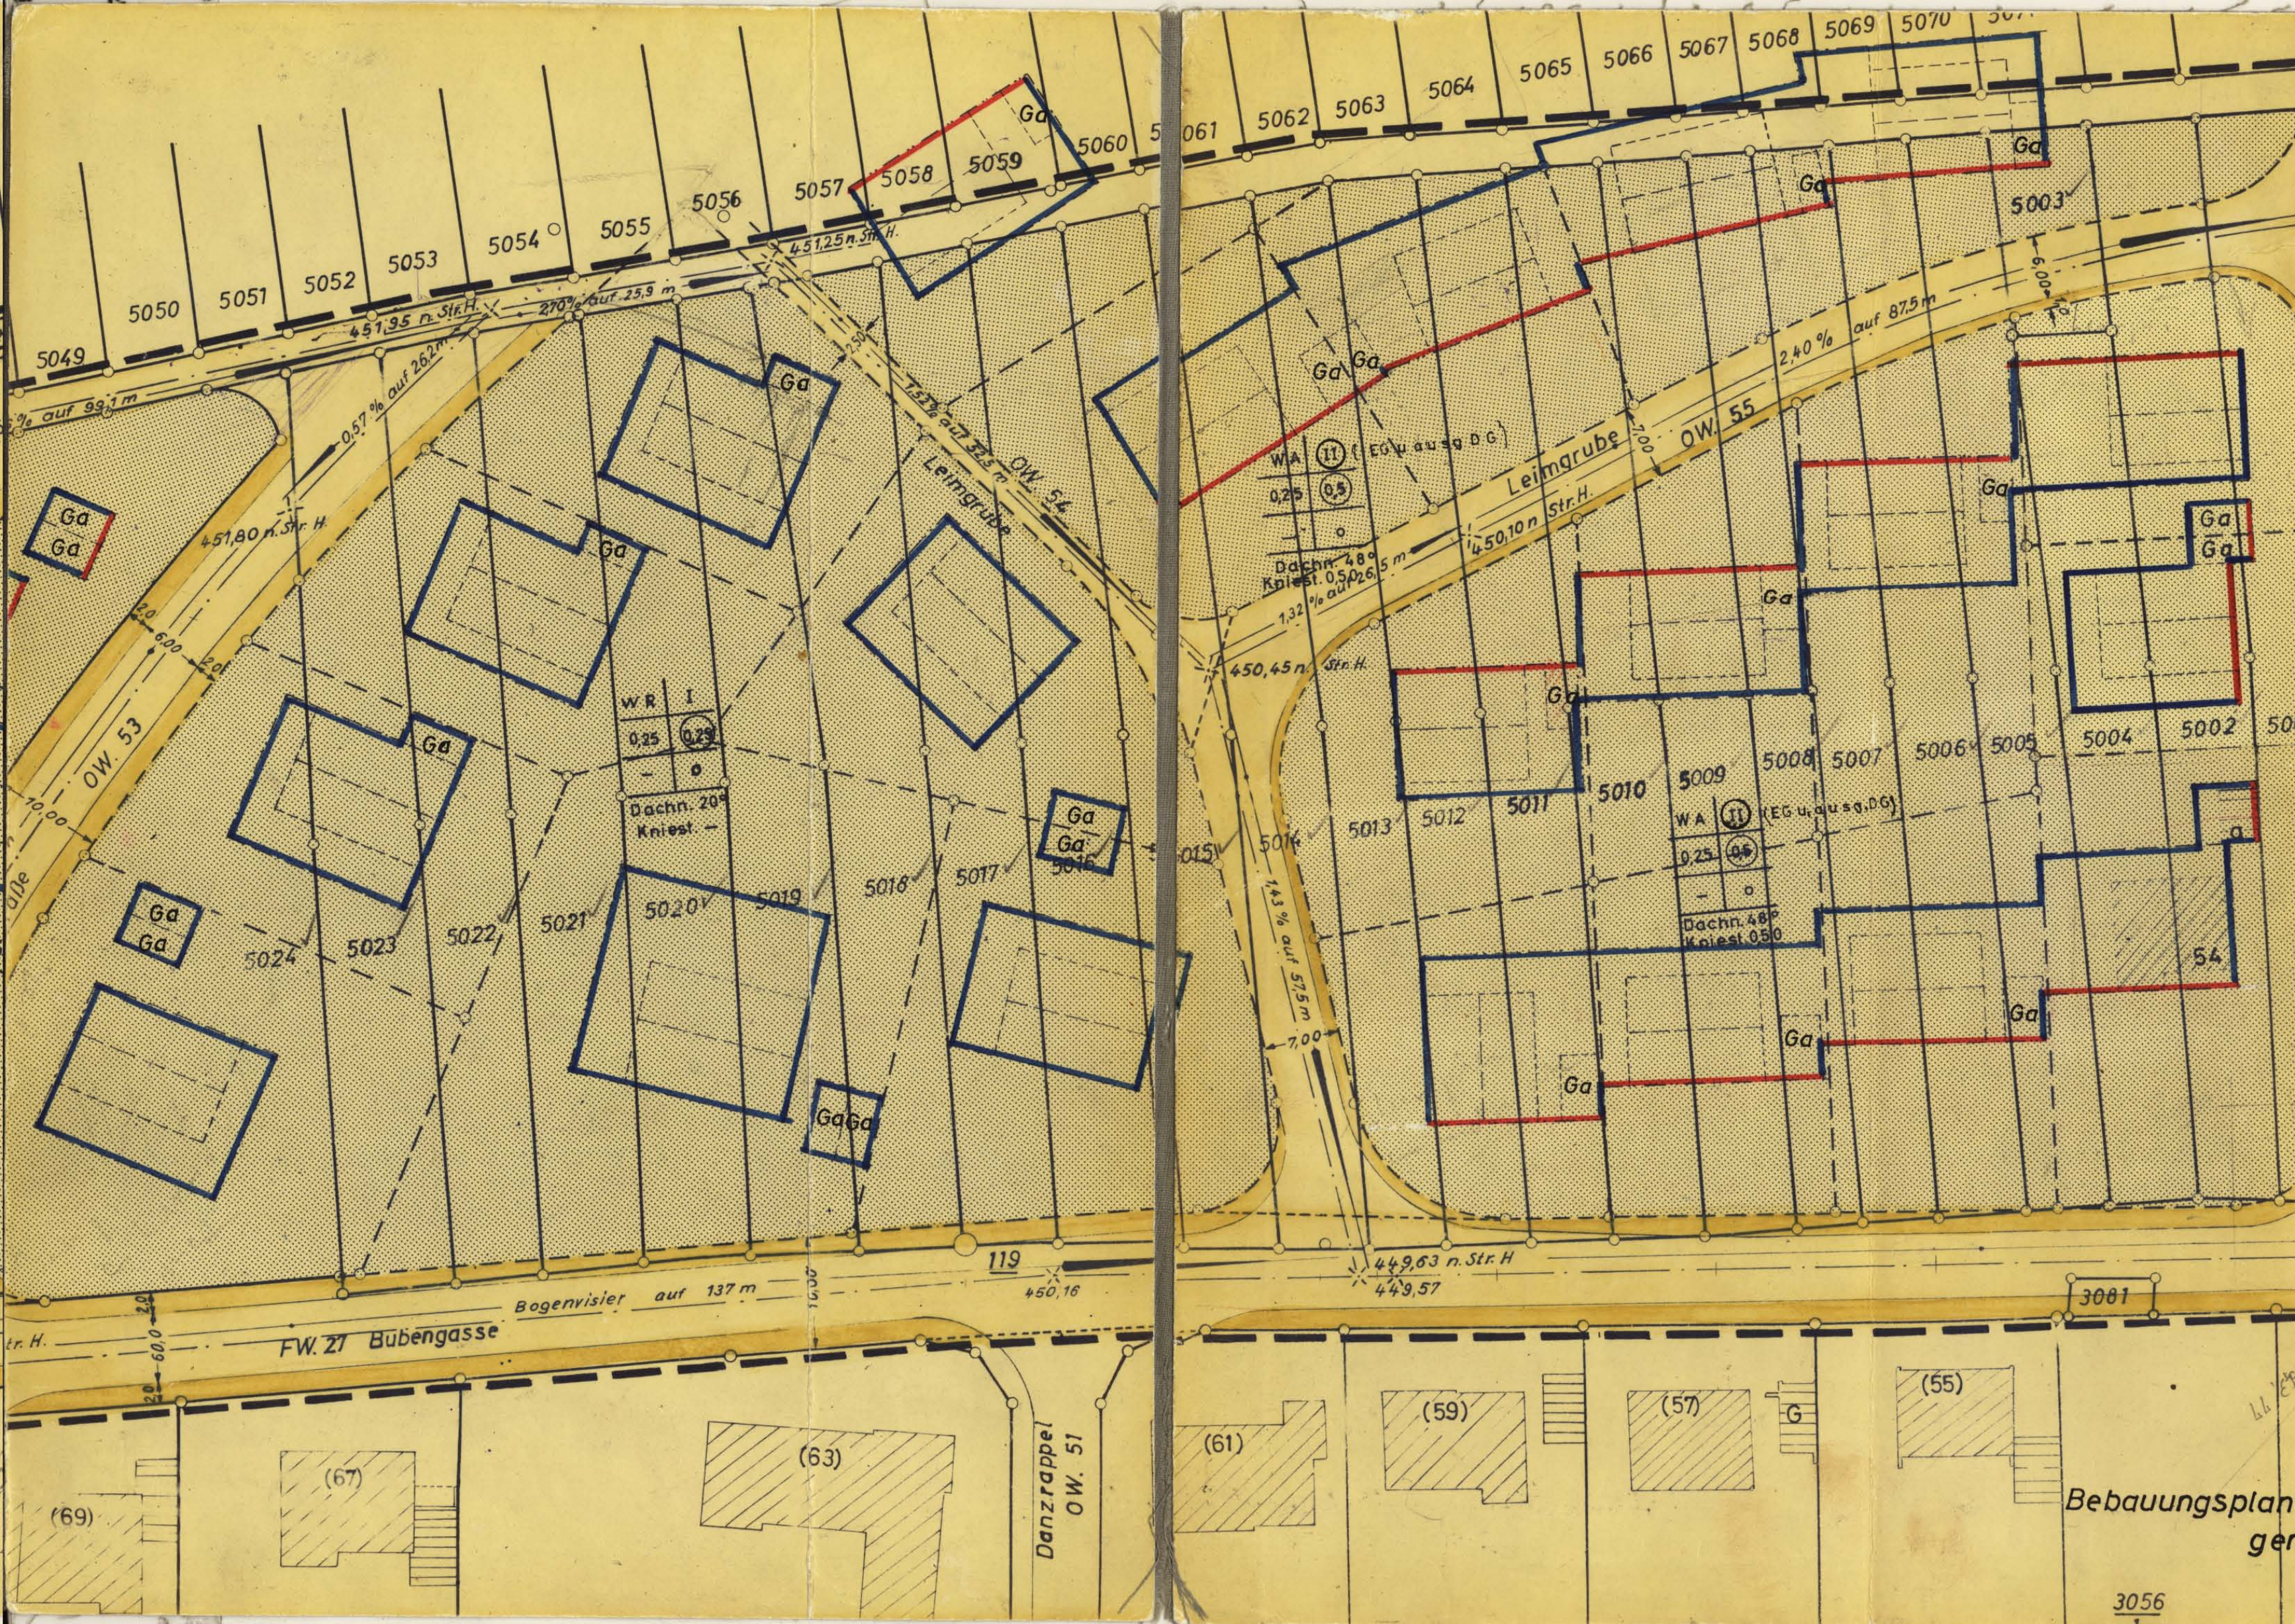

### ZEICHENERKLÄRUNG

**Art der baulichen Nutzung**

- WA Allgemeines Wohngebiet
- WR Reines Wohngebiet
- MI Mischgebiet

**Maß der baulichen Nutzung**

- 11 Zahl der Vollgeschosse (ZWINGEND)
- 0,25 Grundflächenzahl
- 05 Geschößflächenzahl

**Bauweise**

- 0 offene Bauweise
- Baulinie
- Baugrenze
- Gehweg
- Fahrbahn
- Gehweg
- Ga Flächen für Garagen
- U Umformerstation
- Abgrenzung unterschiedlicher Nutzung
- Grenze des räumlichen Geltungsbereiches des Bebauungsplanes

**Nutzungsschablone**

Baugebiet	Zahl d. Vollgeschosse
Grundflächenzahl	Geschößflächenzahl
Baumassenzahl	Bauweise
Dachneigung	Kniestock

Bebauungsplan „Latschacker - beim Stein“  
gen. 8. 2. 1962

Bebauungsplan „Brunnenstube“  
gen. 26. 10. 1956