


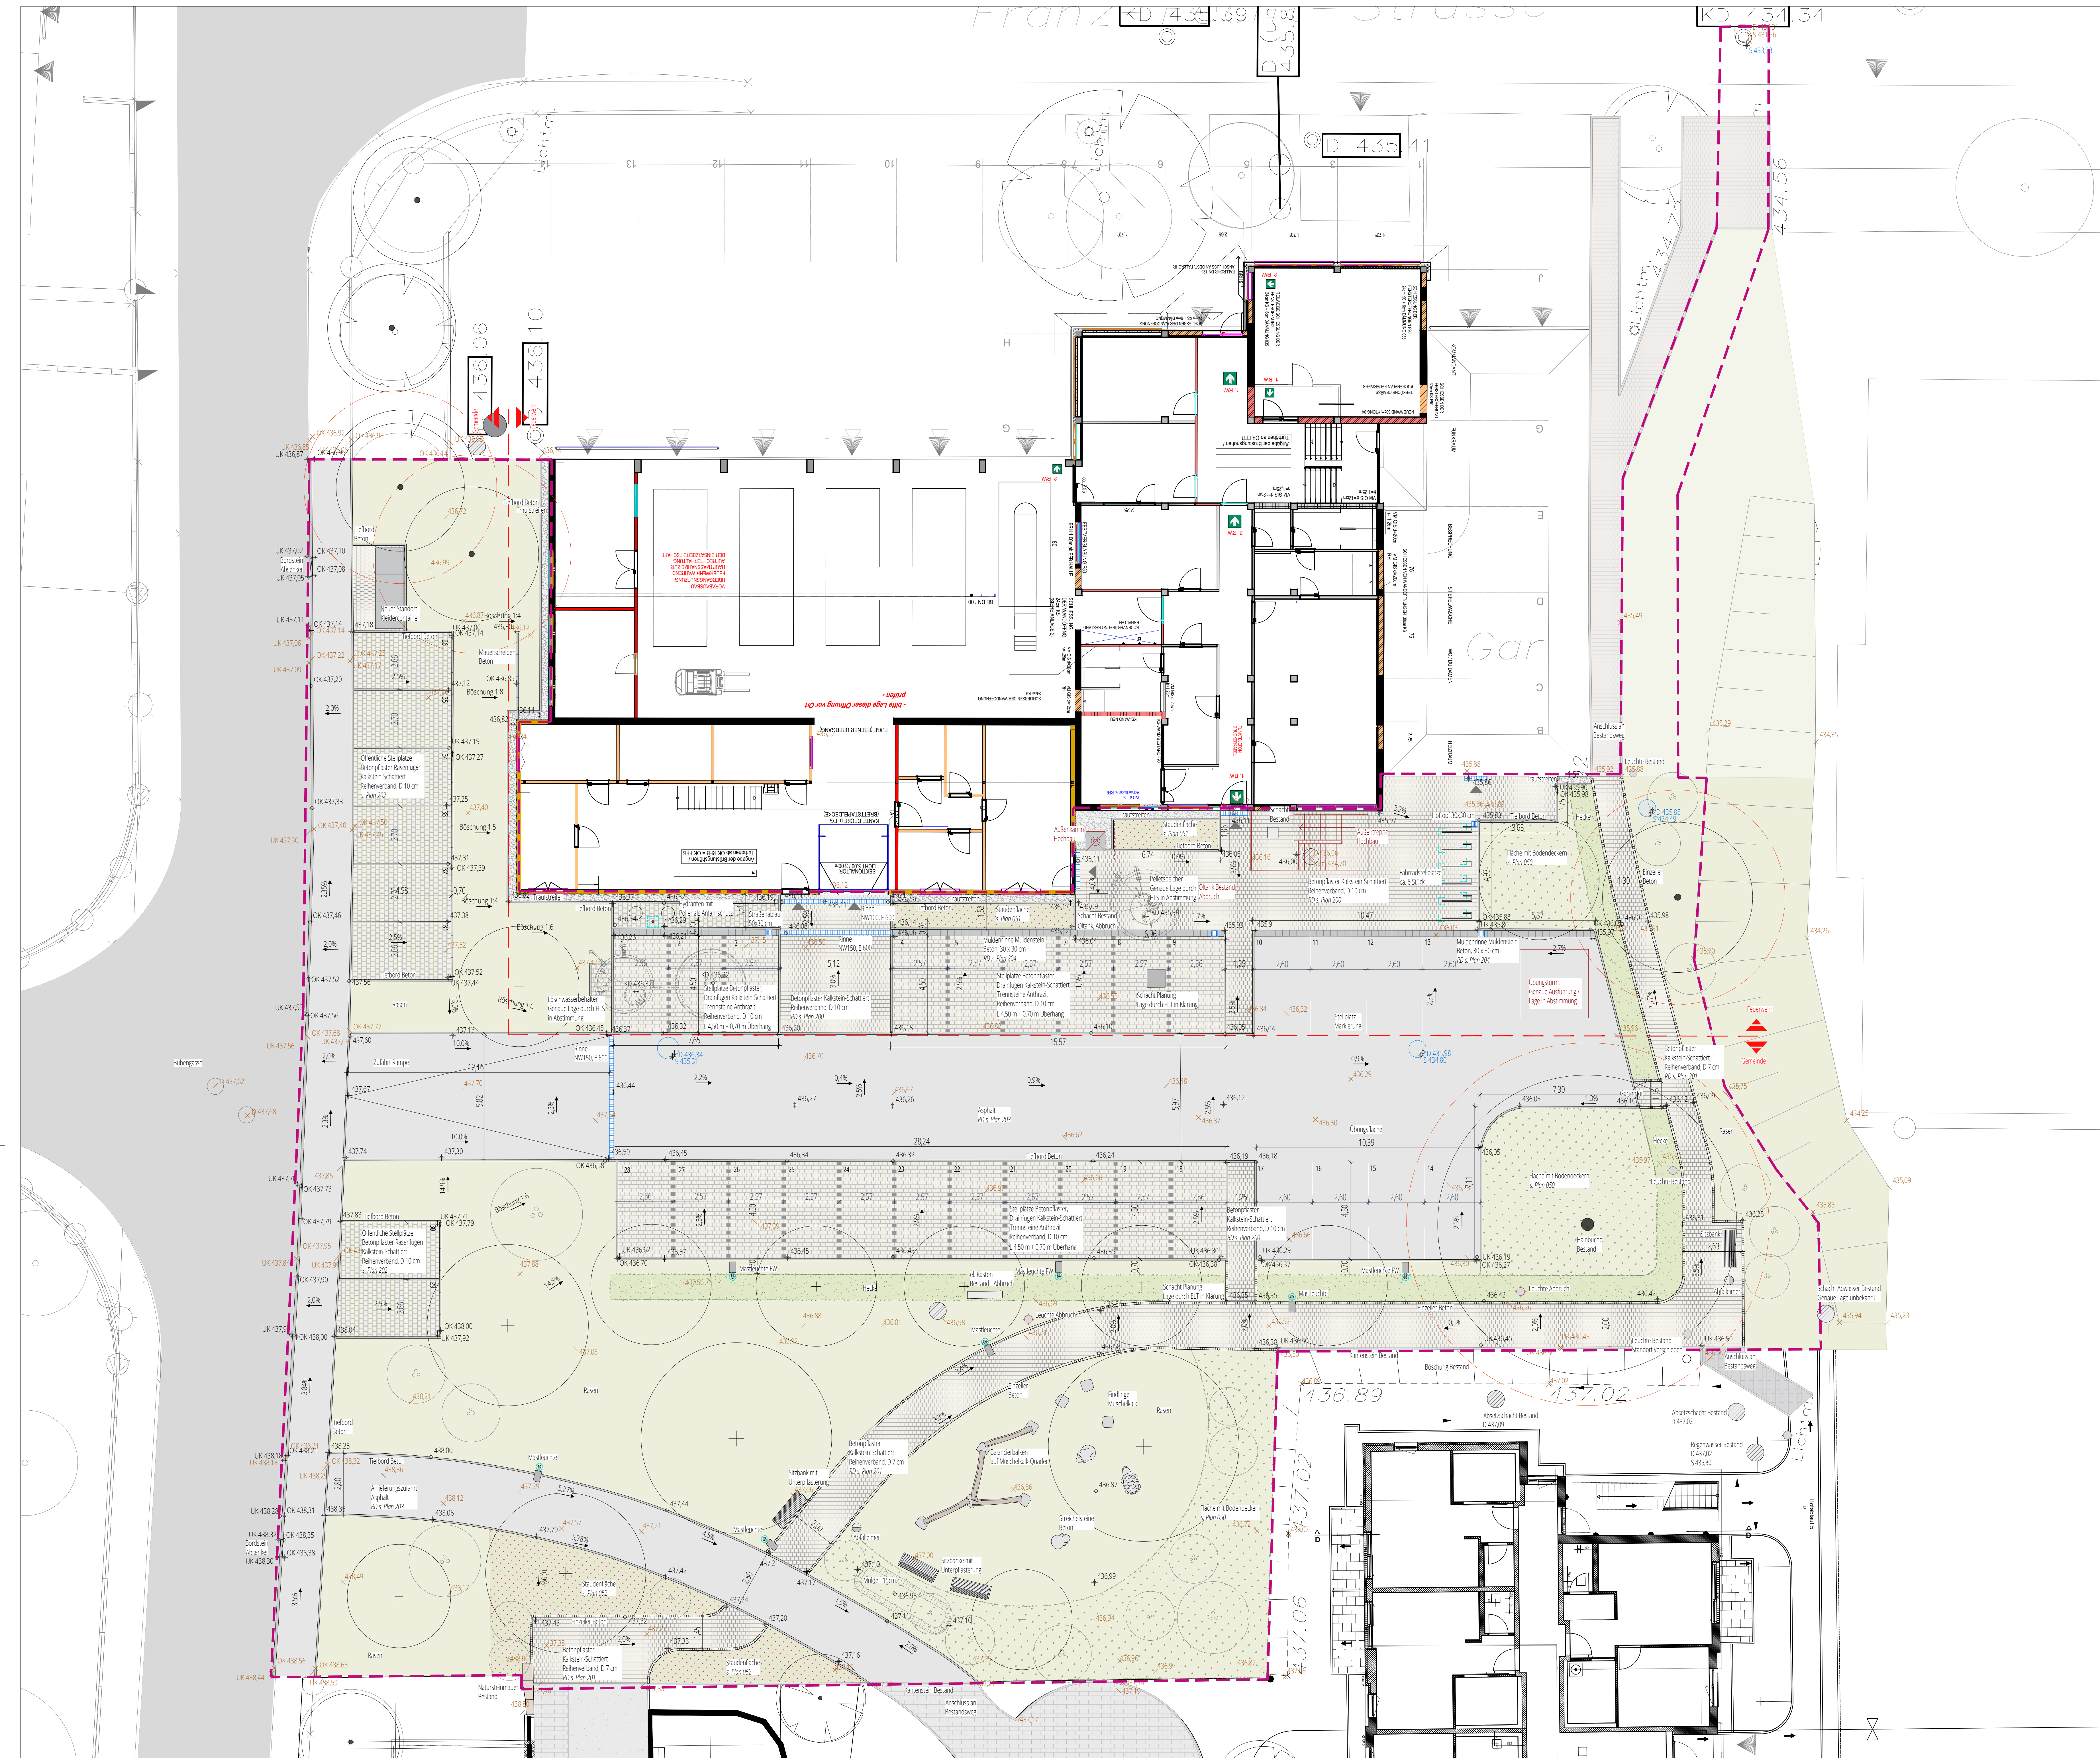

LEGENDE

- GRENZE DES BEARBEITUNGSGEBIET
- 434.23 HÖHEN BESTAND
- 436.18 HÖHEN PLANUNG

BEFESTIGTE FLÄCHEN

- BETONPLASTER
- ASPHALT
- RASENFUGENPLASTER

VEGETATIONSFLÄCHEN

- RASENFLÄCHE
- STAUENFLÄCHE
- BODENDECKER
- HECKE

BÄUME

- BAUM BESTAND (NICHT EINGEMESSEN)
- BAUM PLANUNG
- STRAUCH PLANUNG

AUSSTATTUNG

- STRAHLER PLANUNG, ELEKTRO
- MASTLEUCHTE PLANUNG
- MASTLEUCHTE BESTAND
- SITZBANK
- ABFALLBEHÄLTER
- FINDLINGE MUSCHELKALK
- SPEIELEMENTE
- FAHRRADBÜGEL
- MULDENRINNE
- ENTWÄSSERUNGSRINNE
- ABLAUFSCHACHT

Grundlage:			
Vermessung Grundlage Feuerwehrhaus, Eissler 05.07.2024			
Vermessung Grundlage Franz Fecht Areal, 31.03.2017			
Feuerwehrhaus WPL 01 J Grundriss, Leichinger/Heimerdingler Ing. 13.04.2026			
Seniorenheim WPL Lageplan Außenanlagen, Schink 15.01.2025			
Koordinatenbezug:		Höhenbezug:	
...		...	

Projekt:
Umfeld Feuerwehrgebäude
Franz Fecht Quartier

Bauherr:
Gemeinde Nehren
Hauptstraße 32
72147 Nehren

Zeichnung:
Feuerwehrhaus Außenanlagen
Lageplan

Mallstab:	Gezeichnet:	Gedruckt:	Format:	Datum:
1:100	LZ	3b	1189x841	27.05.2026
Proj.-Nr.:	Planungsphase:	Planart:	Plan-Nr.:	Index:
23-003	05	LP	001	00