


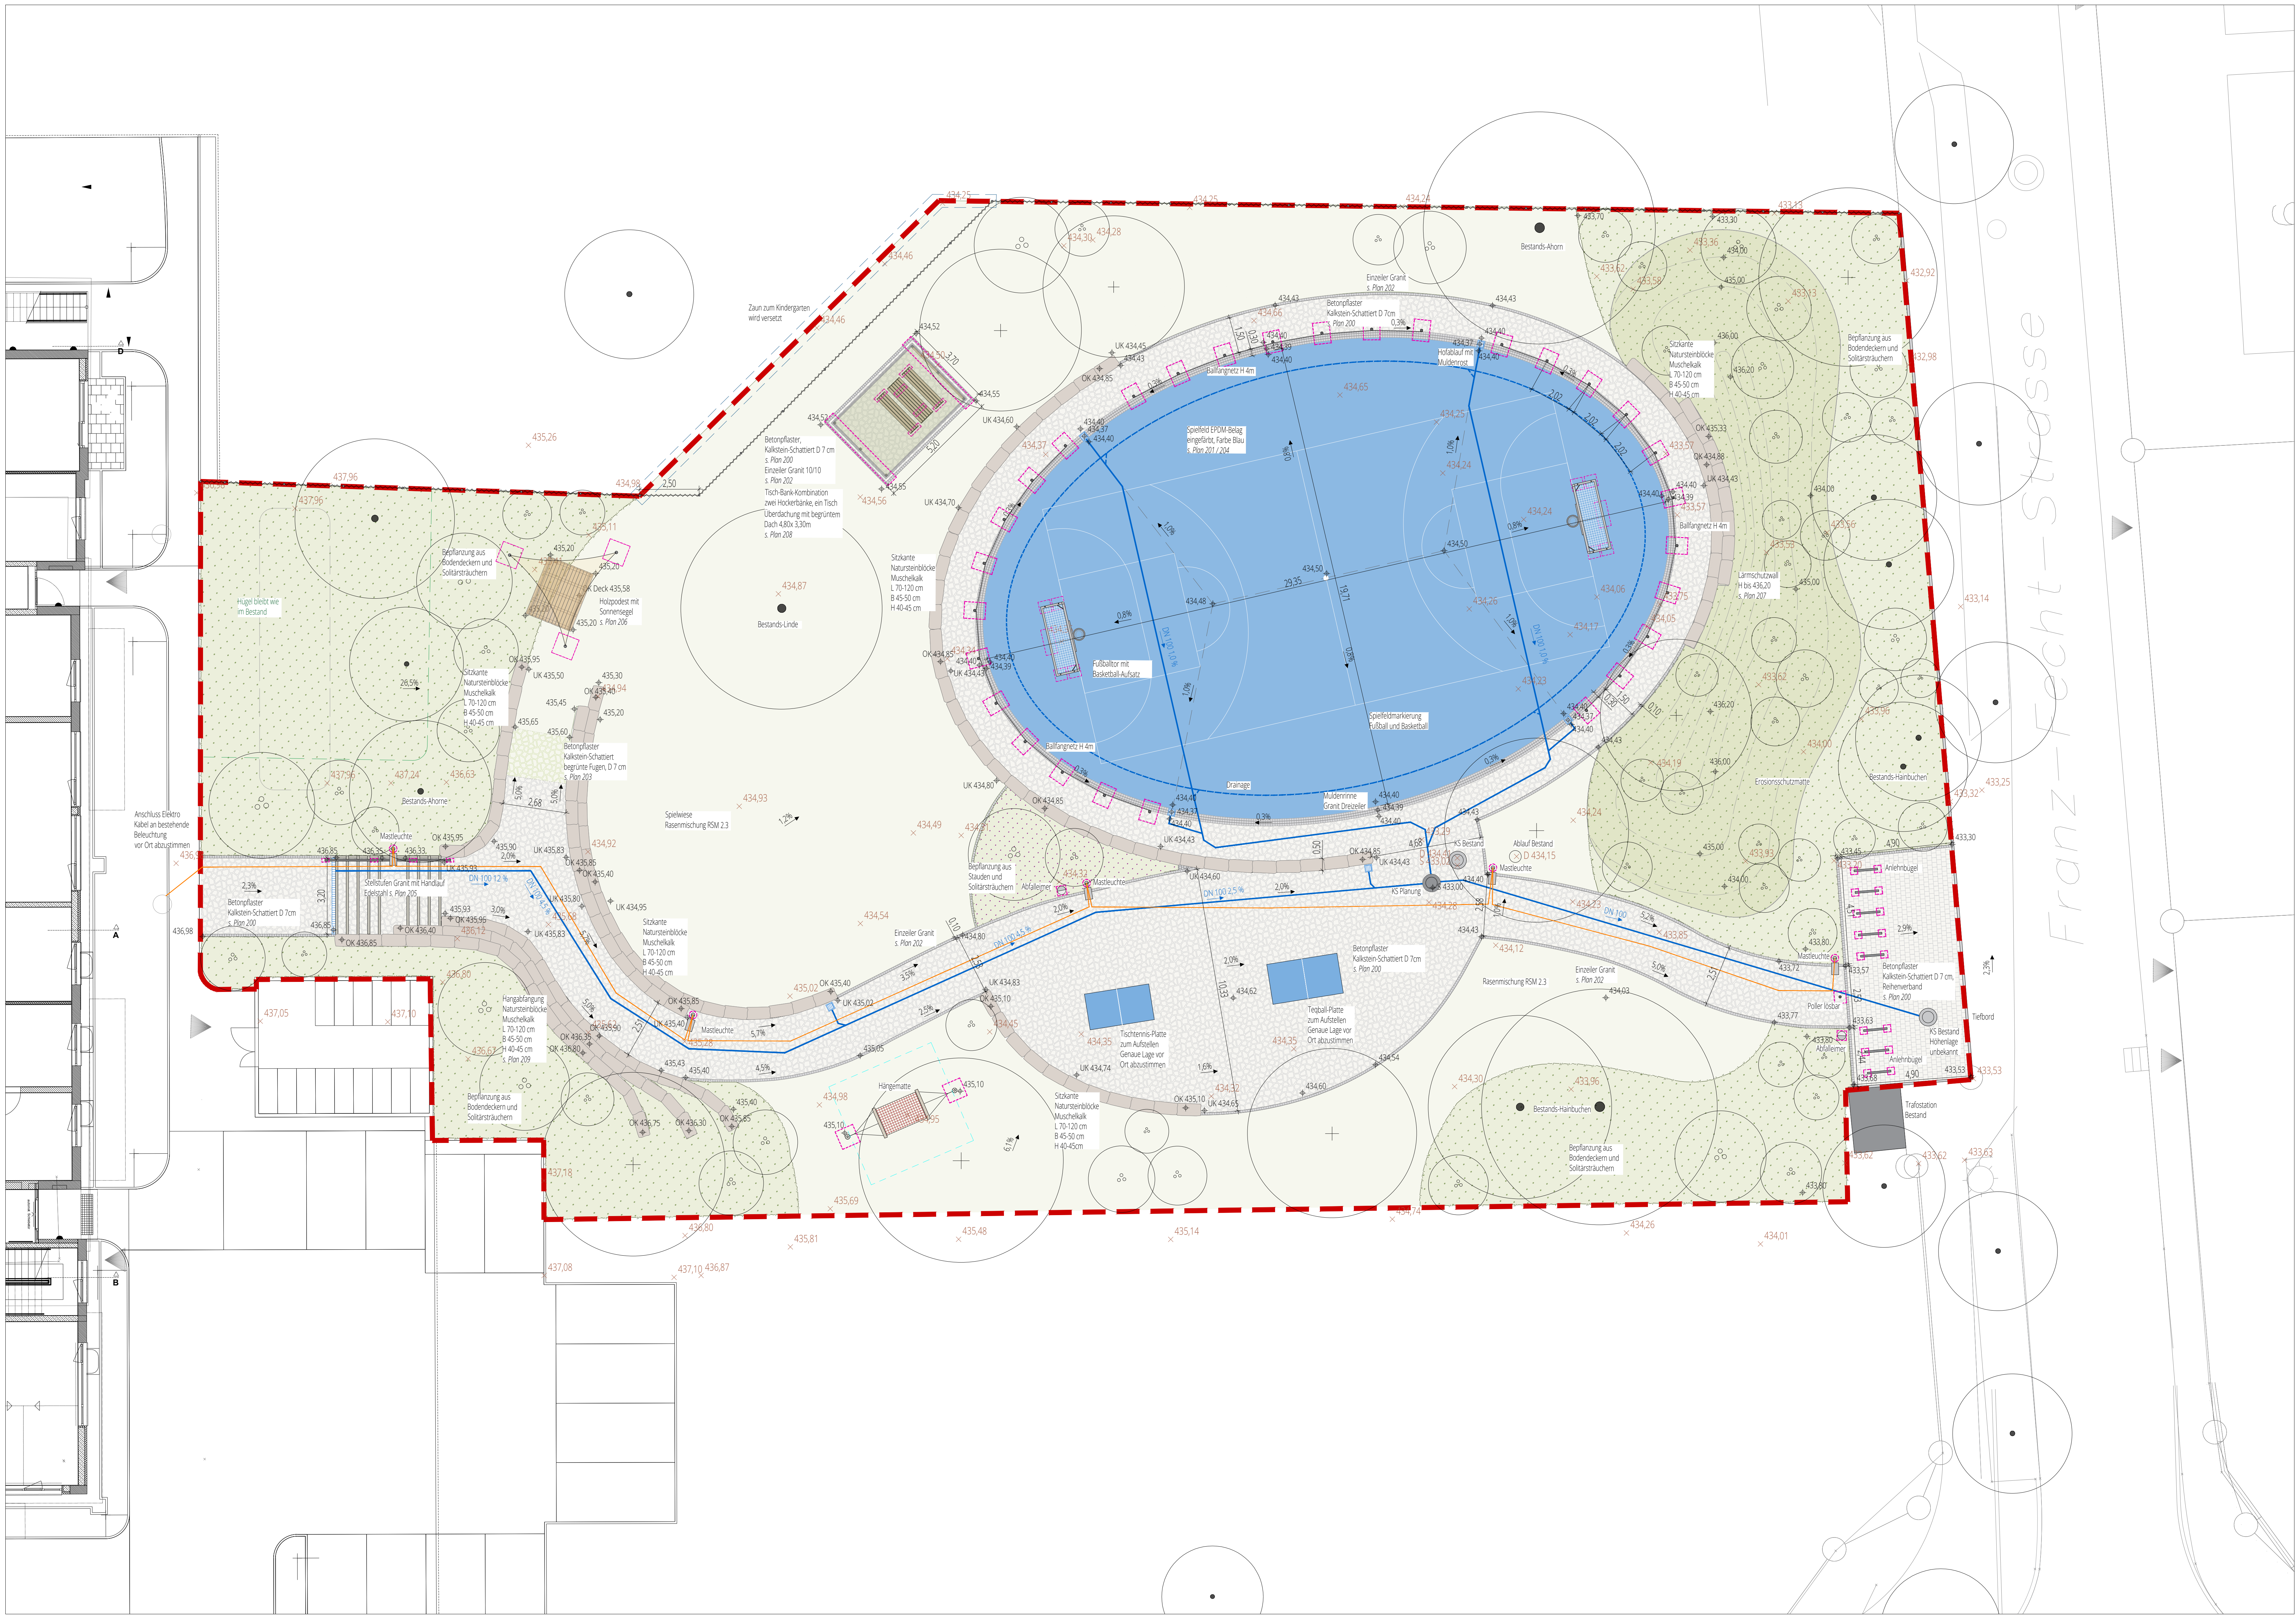

LEGENDE

- GRENZE DES BEARBEITUNGSGEBIETS
- x 433.29 HÖHEN BESTAND
- + 434.52 HÖHEN PLANUNG

BEFESTIGTE FLÄCHEN

- BETONPFLASTER
- BETONPFLASTER, REIHENVERBAND
- EPDM BELAG, FARBE: BLAU

EINBAUTEN

- EINFASSUNG TIEFBORD BETON
- EINFASSUNG EINZEILER GRANIT
- MULDENRINNE DREIZEILER GRANIT
- TREPPPE, SCHLEPPSTUFEN MIT HANDLAUF
- KANTENSTEIN GRANIT
- MAUER AUS NATURSTEIN

VEGETATIONSFLÄCHEN

- RASENFLÄCHE
- BODENDECKENDE STRÄUCHER
- STAUDENFLÄCHE

GEHÖLZE

- BAUM BESTAND (NICHT EINGEMESSEN)
- BAUM PLANUNG
- STRAUCH PLANUNG

AUSSTATTUNG

- MASTLEUCHTEN
- ABFALLBEHÄLTER
- FAHRRADBÜGEL
- POLLER LÖSBAR
- BALLFANGNETZ
- HÄNGEMATTE
- EINLAUF 30x30
- ENTWÄSSERUNGSRINNE

Grundlage:
Vermessungsgrundlagen Reisser, Eissler 2025-03-17
Vermessungsgrundlagen Franz-Fecht Areal, 2027-03-31
Seniorenheim Lageplan WP Außenanlagen, Schink 2025-01-15

Nuthöhe: Koordinatenbezug: Höhenbezug:

Projekt:
Jugendspielplatz
Franz-Fecht-Quartier, Nehren

Bauherr:
Gemeinde Nehren
Hauptstraße 32
72147 Nehren

Zeichnung:
Jugendspielplatz
Lageplan

Maßstab:	Gezeichnet:	Geprüft:	Format:	Datum:
1:100	LZ	SB	1189x700	24.04.2026
Proj.-Nr.:	Planungsphase:	Planort:	Plan-Nr.:	Index:
25-002	05	LP	001	00